

AUFTRAGGEBER / GRUNDEIGENTÜMER  
 Gemeinde Wohlten, Bereich Liegenschaften  
 Kappelstrasse 1, 5610 Wohlten  
 Florian Püntener, Leiter Liegenschaften, puentener.florian@wohlten.ch

STÄDTEBAU / RAUMPLANUNG  
 Eckhaus AG, Rouseaustasse 10, 8037 Zürich  
 Markus Pfyl, markus.pfyl@eckhaus.ch


ARCHITEKTUR / BAUMANAGEMENT  
 Pasquale Baurealisation GmbH, Badenerstrasse 617, 8048 Zürich  
 Nic Wallimann, nw@pasquale-baurealisation.ch

LEGENDE


- Betrachtete Areale: Bleichi, Halde, Pilatus (von links nach rechts)
- Abbruch
- Sanierungsmassnahmen Primarschule
- Sanierungsmassnahmen BEZ
- Neubauvolumen oberirdisch (niedrig / hoch)
- Neubauvolumen unterirdisch (TG, Technik, etc.) / vertikale Erschliessung
- Neugestaltung Aussenraum

1412-B Studie Schule Wohlten

Ü1 Massnahmen Variante Pilatus  
 MST 1:2000

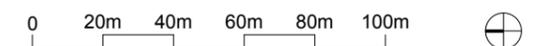

DAT./GEZ. 16.02.2015/NW GR. A3 REV. 06.03.2015/NW

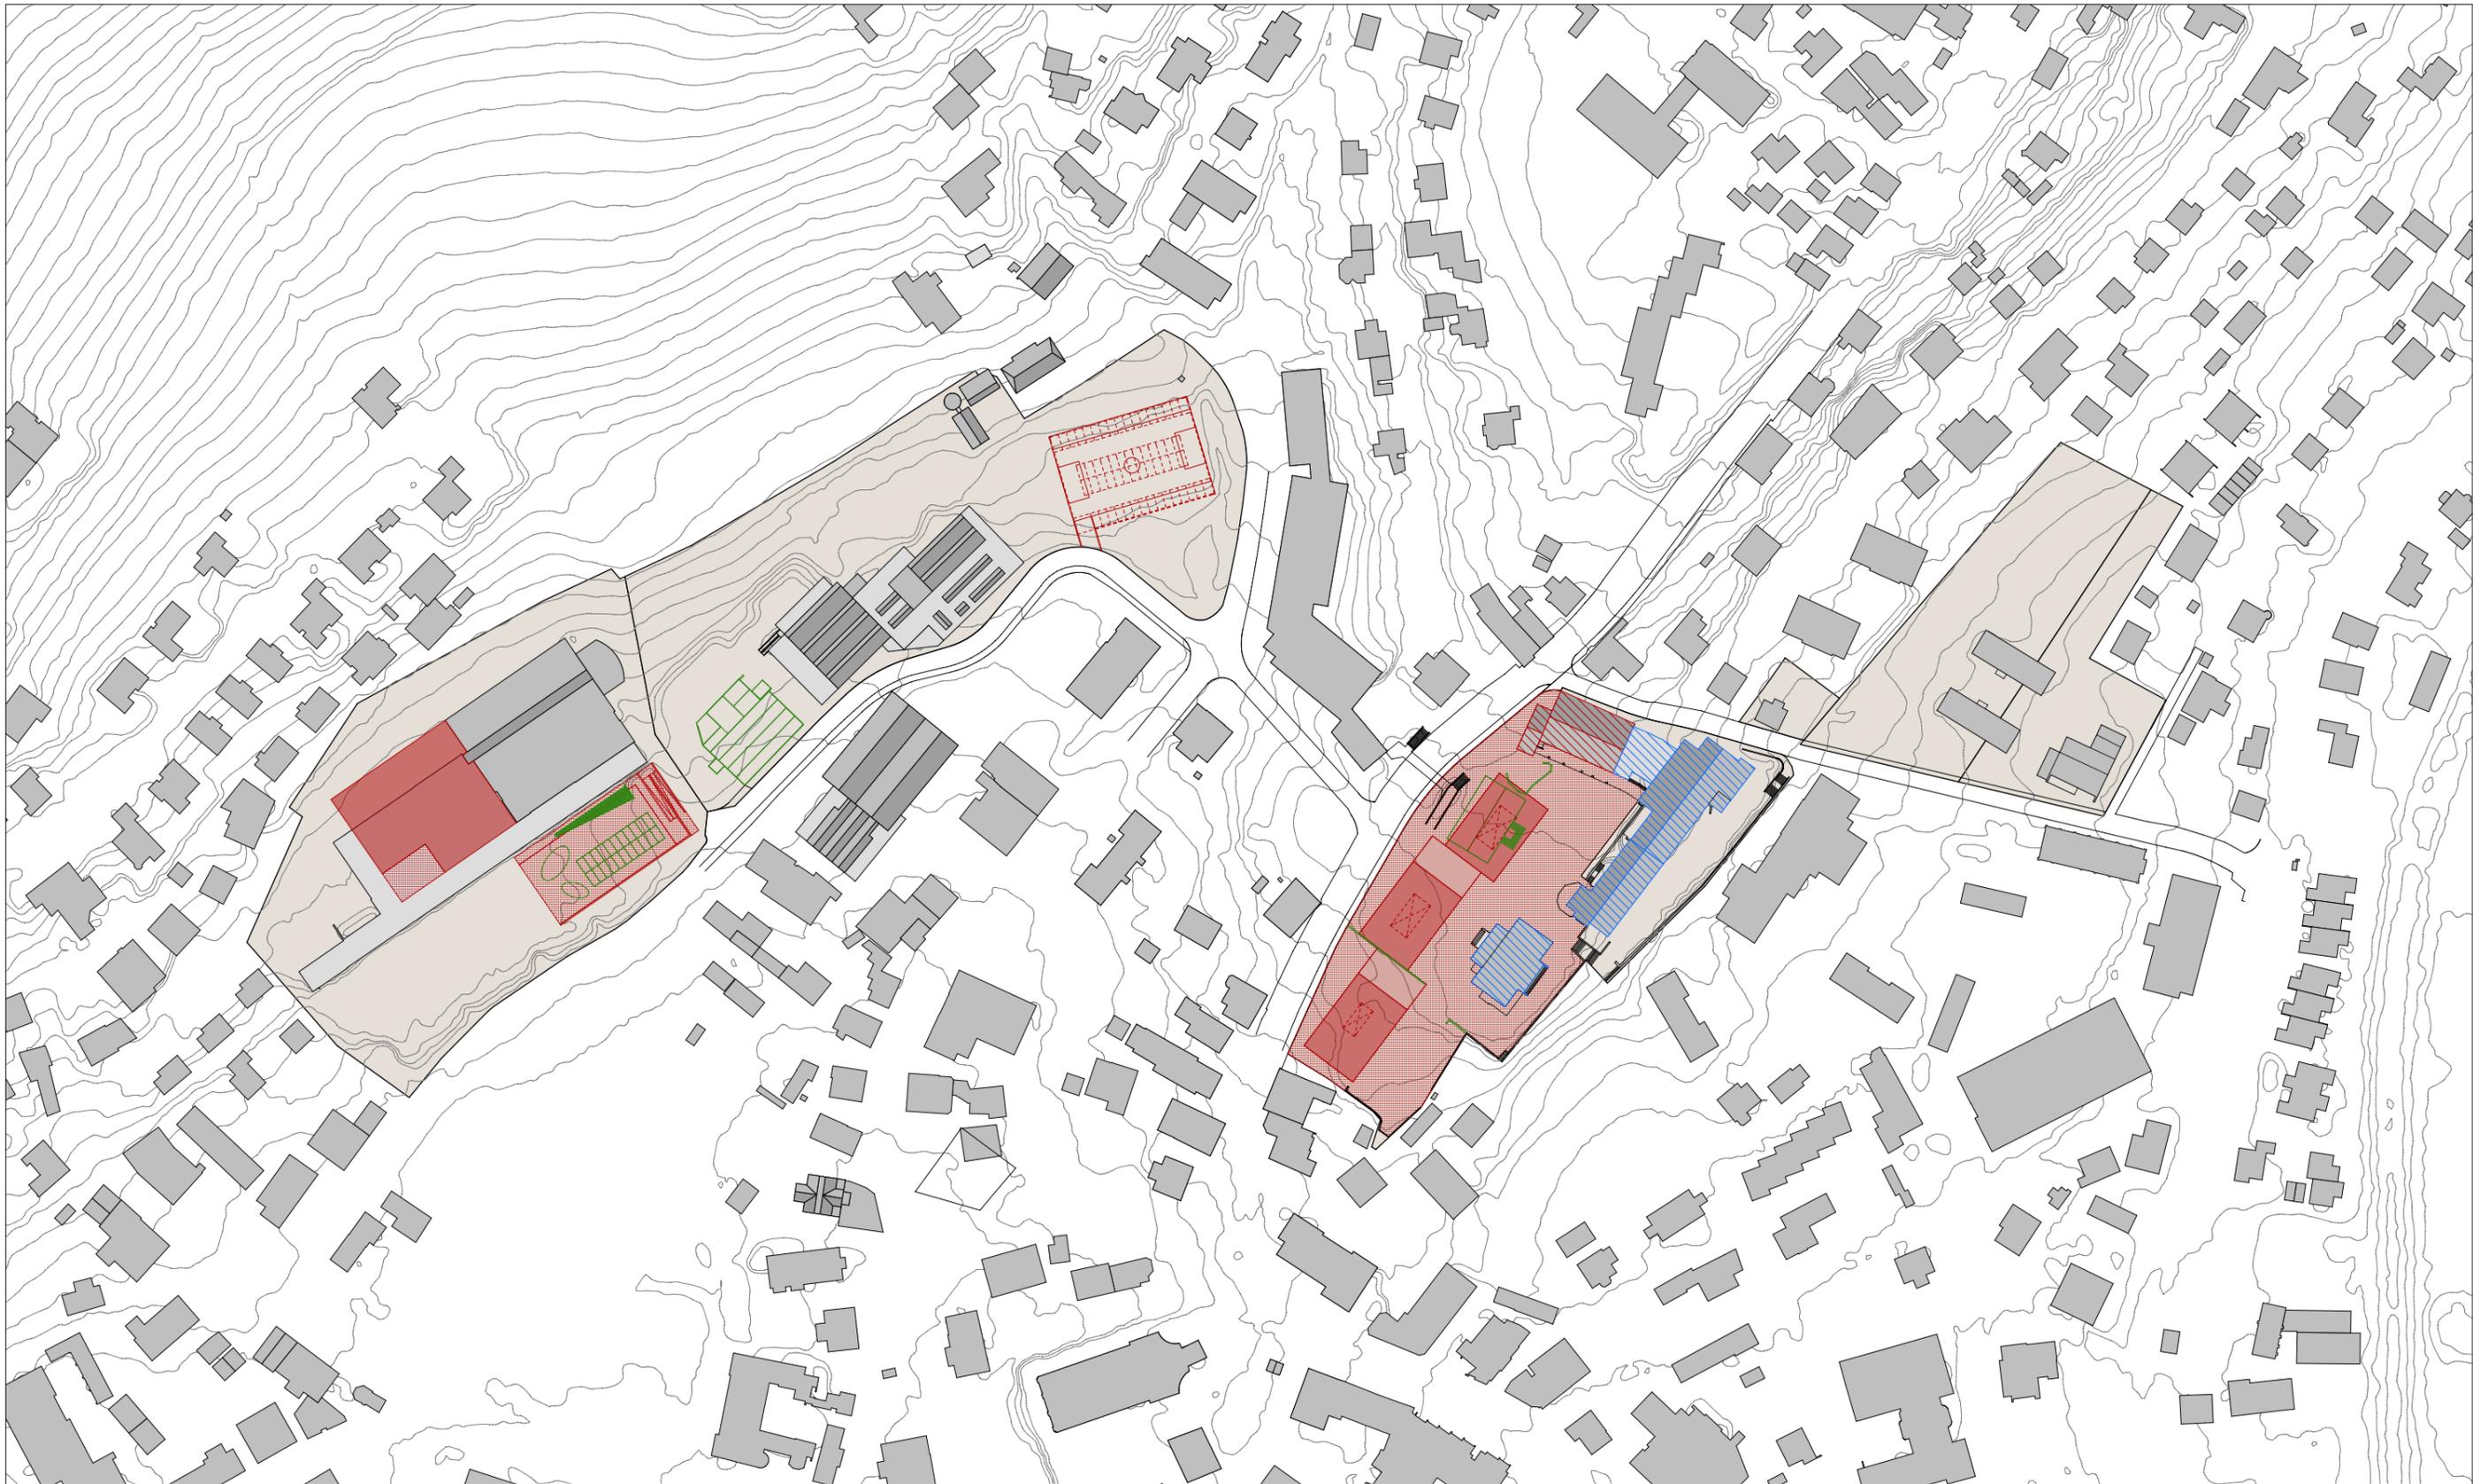

AUFTRAGGEBER / GRUNDEIGENTÜMER  
 Gemeinde Wohlen, Bereich Liegenschaften  
 Kappelstrasse 1, 5610 Wohlen  
 Florian Püntener, Leiter Liegenschaften, puentener.florian@wohlen.ch

STÄDTEBAU / RAUMPLANUNG  
 Eckhaus AG, Rouseaustasse 10, 8037 Zürich  
 Markus Pfyl, markus.pfyl@eckhaus.ch


ARCHITEKTUR / BAUMANAGEMENT  
 Pasquale Baurealisation GmbH, Badenerstrasse 617, 8048 Zürich  
 Nic Wallimann, nw@pasquale-baurealisation.ch

LEGENDE


- Betrachtete Areale: Bleichi, Halde, Pilatus (von links nach rechts)
- Abbruch
- Sanierungsmassnahmen Primarschule
- Sanierungsmassnahmen BEZ
- Neubauvolumen oberirdisch (niedrig / hoch)
- Neubauvolumen unterirdisch (TG, Technik, etc.) / vertikale Erschliessung
- Neugestaltung Aussenraum

1412-B Studie Schule Wohlen

Ü2 Massnahmen Variante Halde  
 MST 1:2000

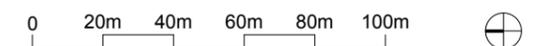

DAT./GEZ. 16.02.2015/NW GR. A3 REV. 06.03.2015/NW

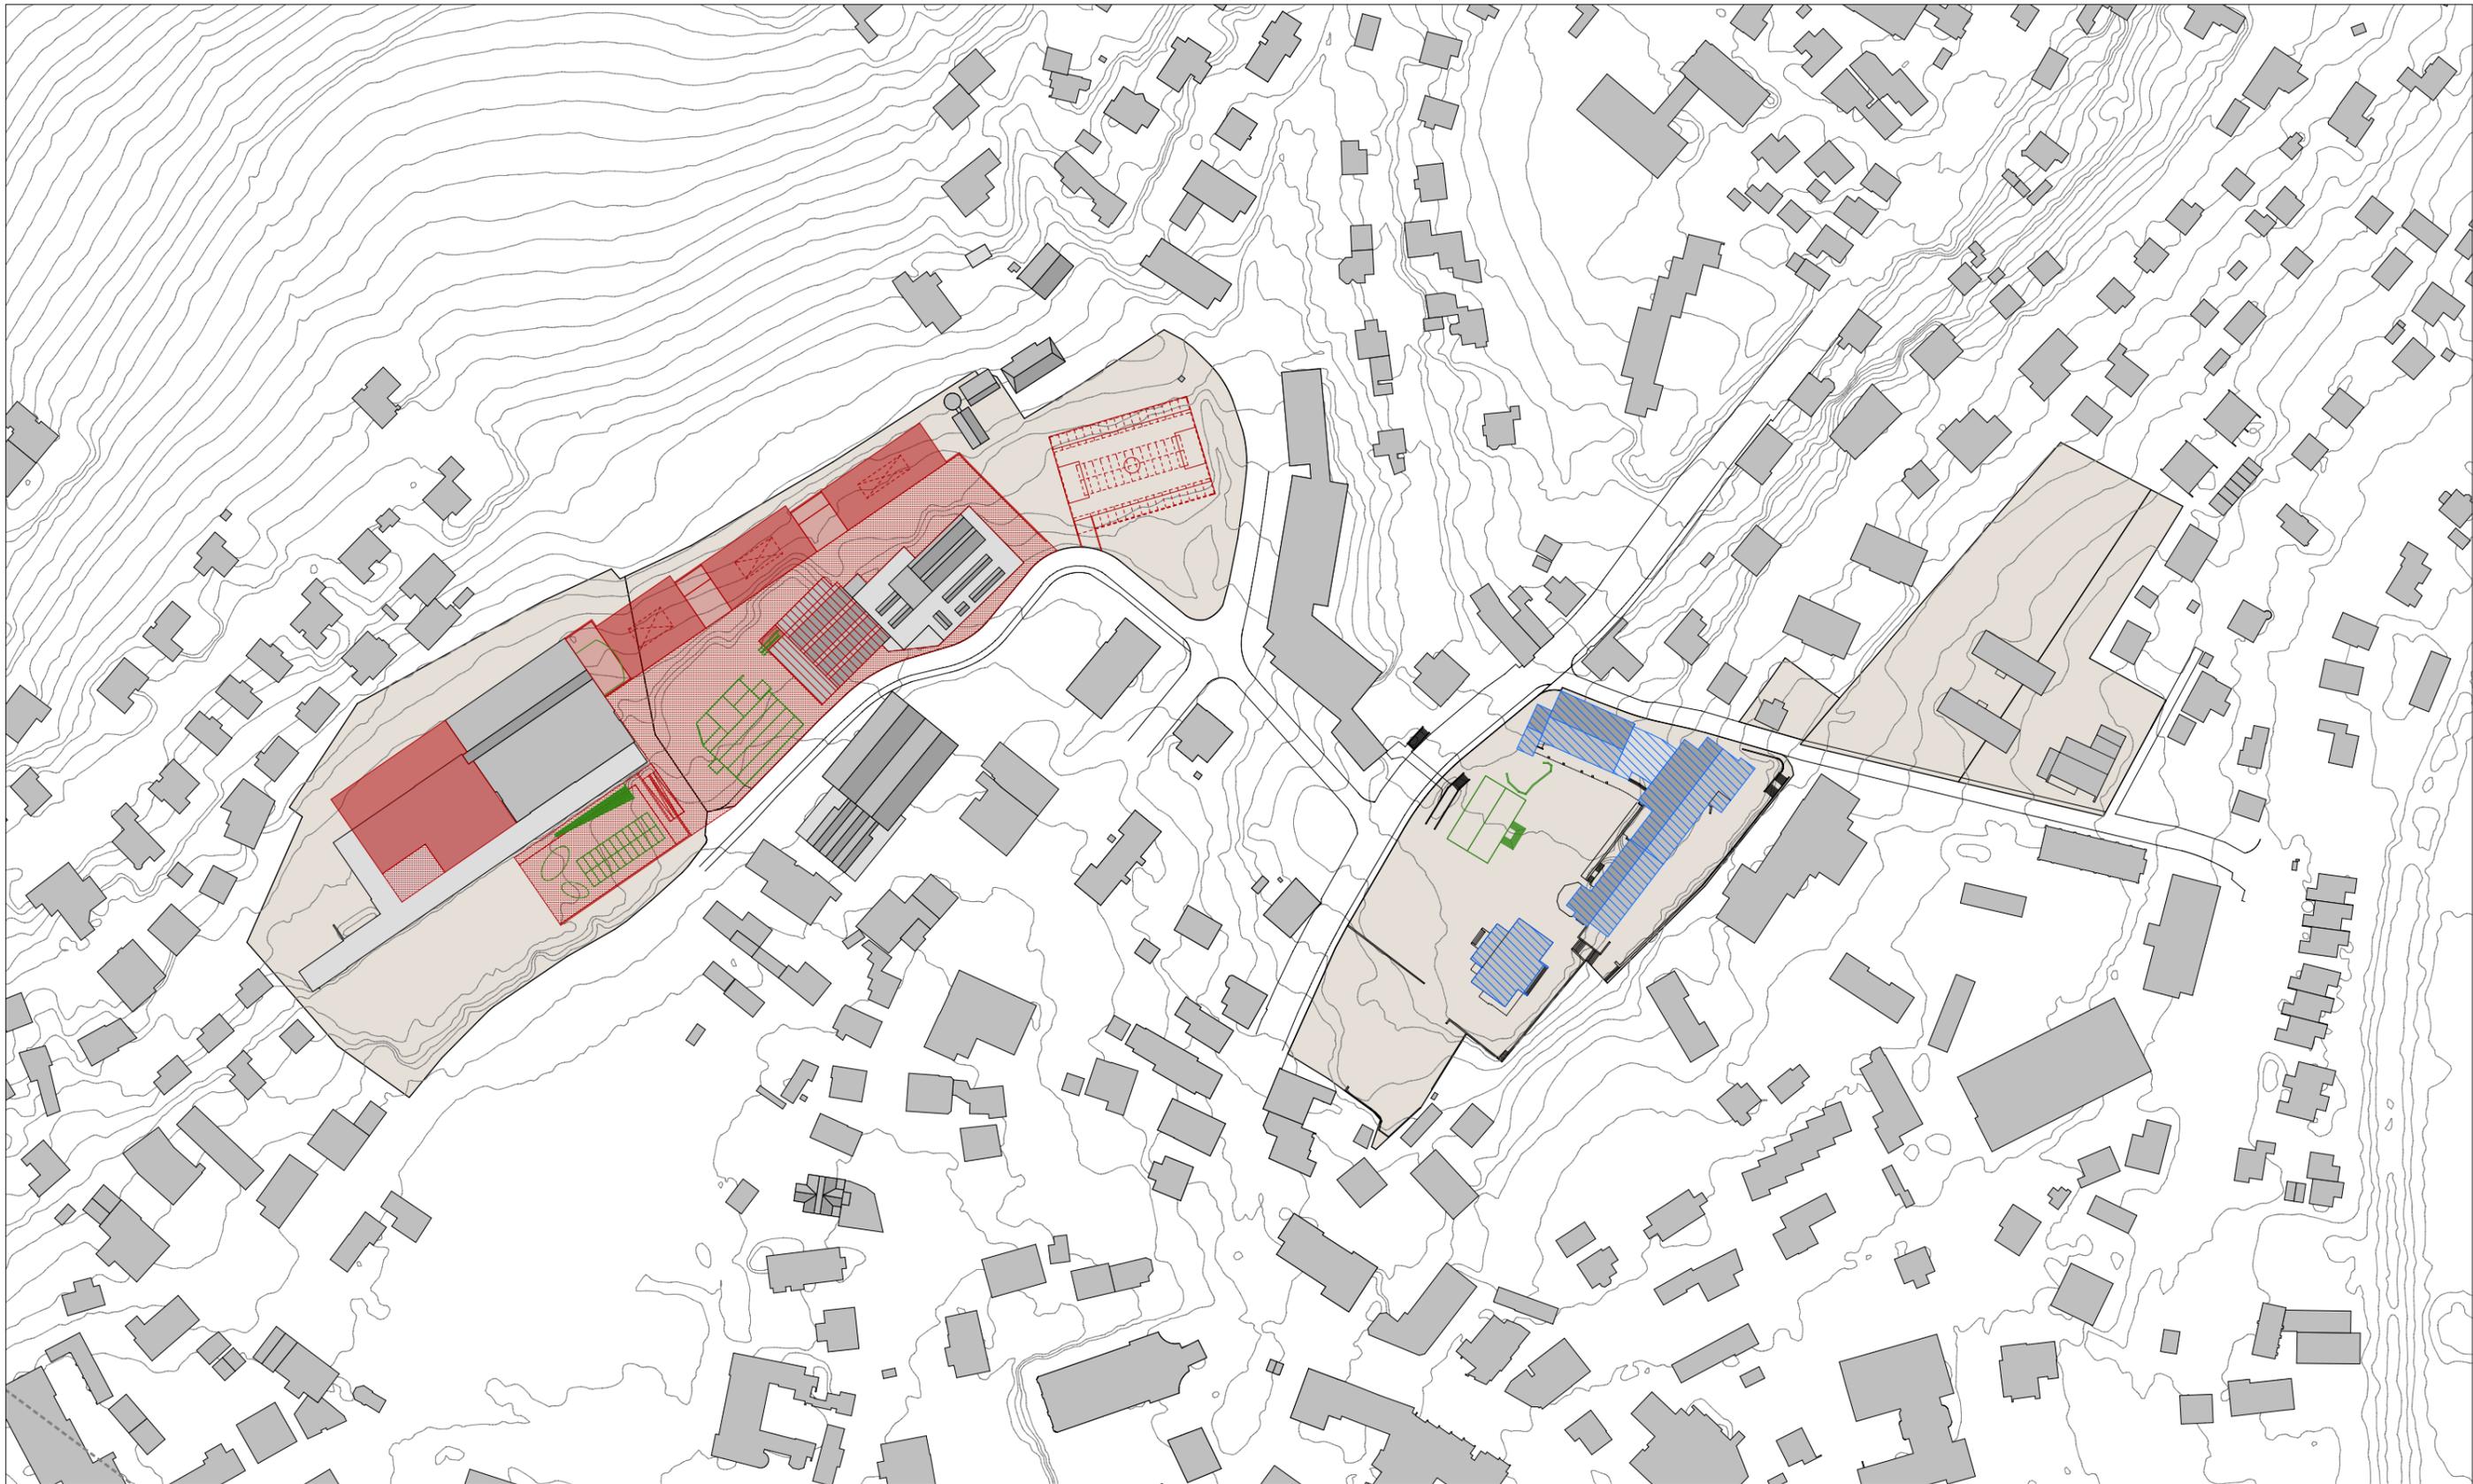

AUFTRAGGEBER / GRUNDEIGENTÜMER  
 Gemeinde Wohlen, Bereich Liegenschaften  
 Kappelstrasse 1, 5610 Wohlen  
 Florian Püntener, Leiter Liegenschaften, puentener.florian@wohlen.ch

STÄDTEBAU / RAUMPLANUNG  
 Eckhaus AG, Rouseaustasse 10, 8037 Zürich  
 Markus Pfyl, markus.pfyl@eckhaus.ch

ARCHITEKTUR / BAUMANAGEMENT  
 Pasquale Baurealisation GmbH, Badenerstrasse 617, 8048 Zürich  
 Nic Wallimann, nw@pasquale-baurealisation.ch

LEGENDE

- Betrachtete Areale: Bleichi, Halde, Pilatus (von links nach rechts)
- Abbruch
- Sanierungsmassnahmen Primarschule
- Sanierungsmassnahmen BEZ
- Neubauvolumen oberirdisch (niedrig / hoch)
- Neubauvolumen unterirdisch (TG, Technik, etc.) / vertikale Erschliessung
- Neugestaltung Aussenraum

1412-B Studie Schule Wohlen

Ü4 Massnahmen Variante Bleichi Mitte-Nord  
 MST 1:2000



DAT./GEZ. 16.02.2015/NW GR. A3 REV. 19.02.2015/NW